
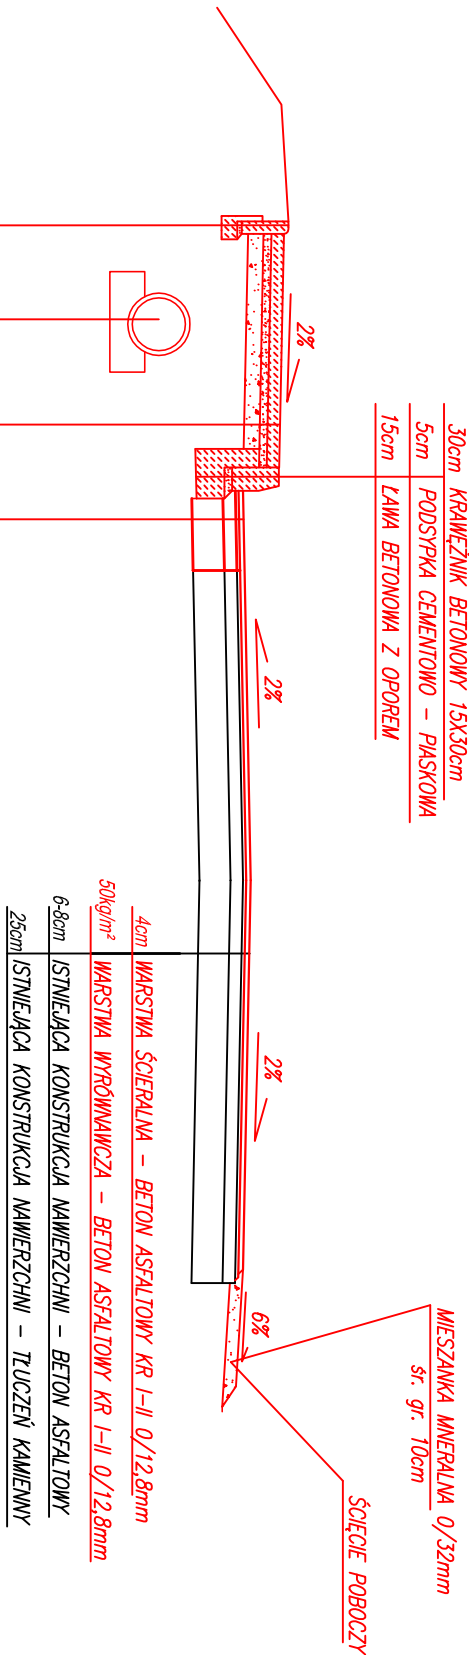


PRZEKRÓJ TYPOWY  
JEDNOSTRONNY CHODNIK USTYTUOWANYM PRZY JEZDNI  
(przekrój półliczny)

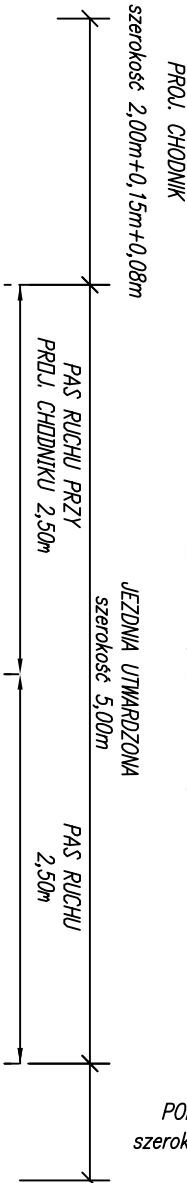

25cm	OBRZEŻE BETONOWE 8X25cm
5cm	PODSTYPKA CEMENTOWO – PIASKOWA
10cm	ŁAWA BETONOWA

ISTNIEJĄCE  
PROJEKTOWANE

Nazwa opracowania: "Przebudowa odcinka drogi gminnej 1003211T w miejscowości Pęczanówka od km 0+000 do km 0+785."			
Adres obiektu: Gmina RYTYMIANY, Powiat STASZOWSKI, Województwo SWIĘTOKRZYSKIE			
Zlecający: Gmina Rykielny ul. Sienkowskiego 15 28-226 Rykielny			
Tytuł rysunku: Przekrój Typowy		Skala 1:100 Nr rys.:3 Data opracowania: 2019.	
Opracował:	Funkcja:	Inne i nazwisko:	
	Projektant:	mgr inż. Konrad Gądek	