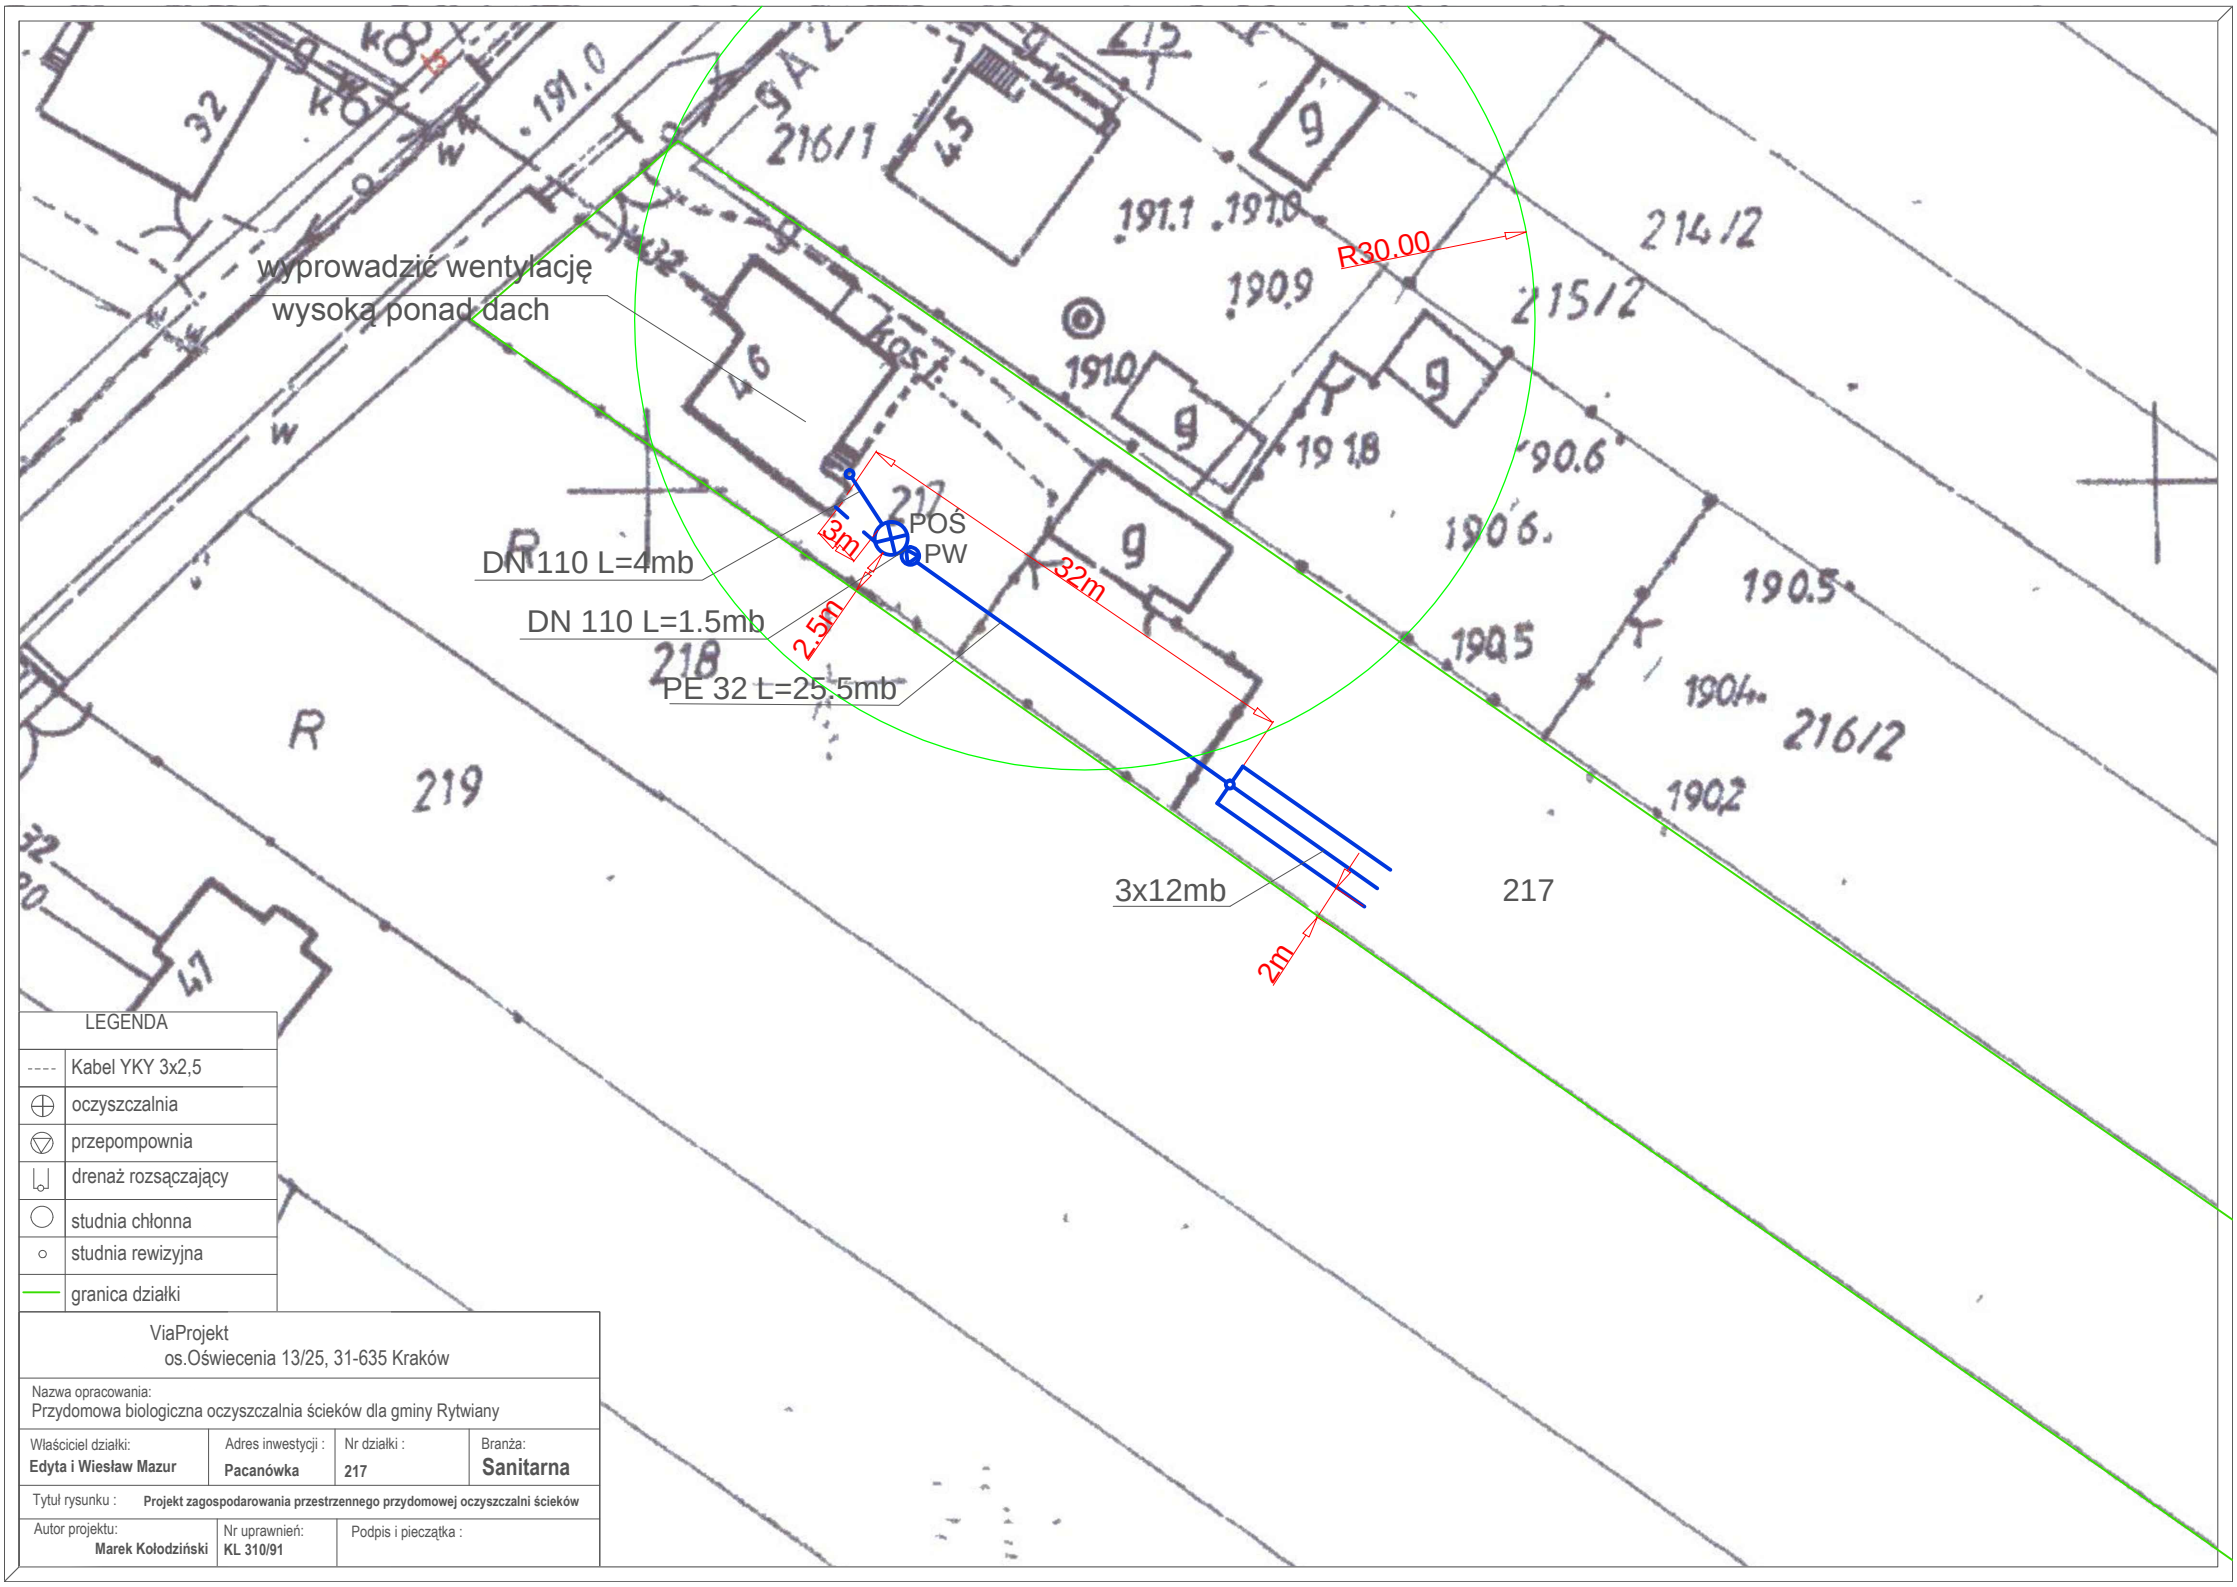

LEGENDA	
----	Kabel YKY 3x2,5
⊕	oczyszczalnia
▽	przepompownia
	drenaż rozsączający
○	studnia chłonna
○	studnia rewizyjna
—	granica działki

ViaProjekt
os.Oświecenia 13/25, 31-635 Kraków

Nazwa opracowania:
Przydomowa biologiczna oczyszczalnia ścieków dla gminy Rytwiany

Właściciel działki:	Adres inwestycji :	Nr działki :	Branża:
Edyta i Wiesław Mazur	**Pacanówka**	**217**	**Sanitarna**

Tytuł rysunku : **Projekt zagospodarowania przestrzennego przydomowej oczyszczalni ścieków**

Autor projektu:	Nr uprawnień:	Podpis i pieczątka :
Marek Kołodziński	**KL 310/91**	