


Imię, nazwisko
reprezentujący
183.3

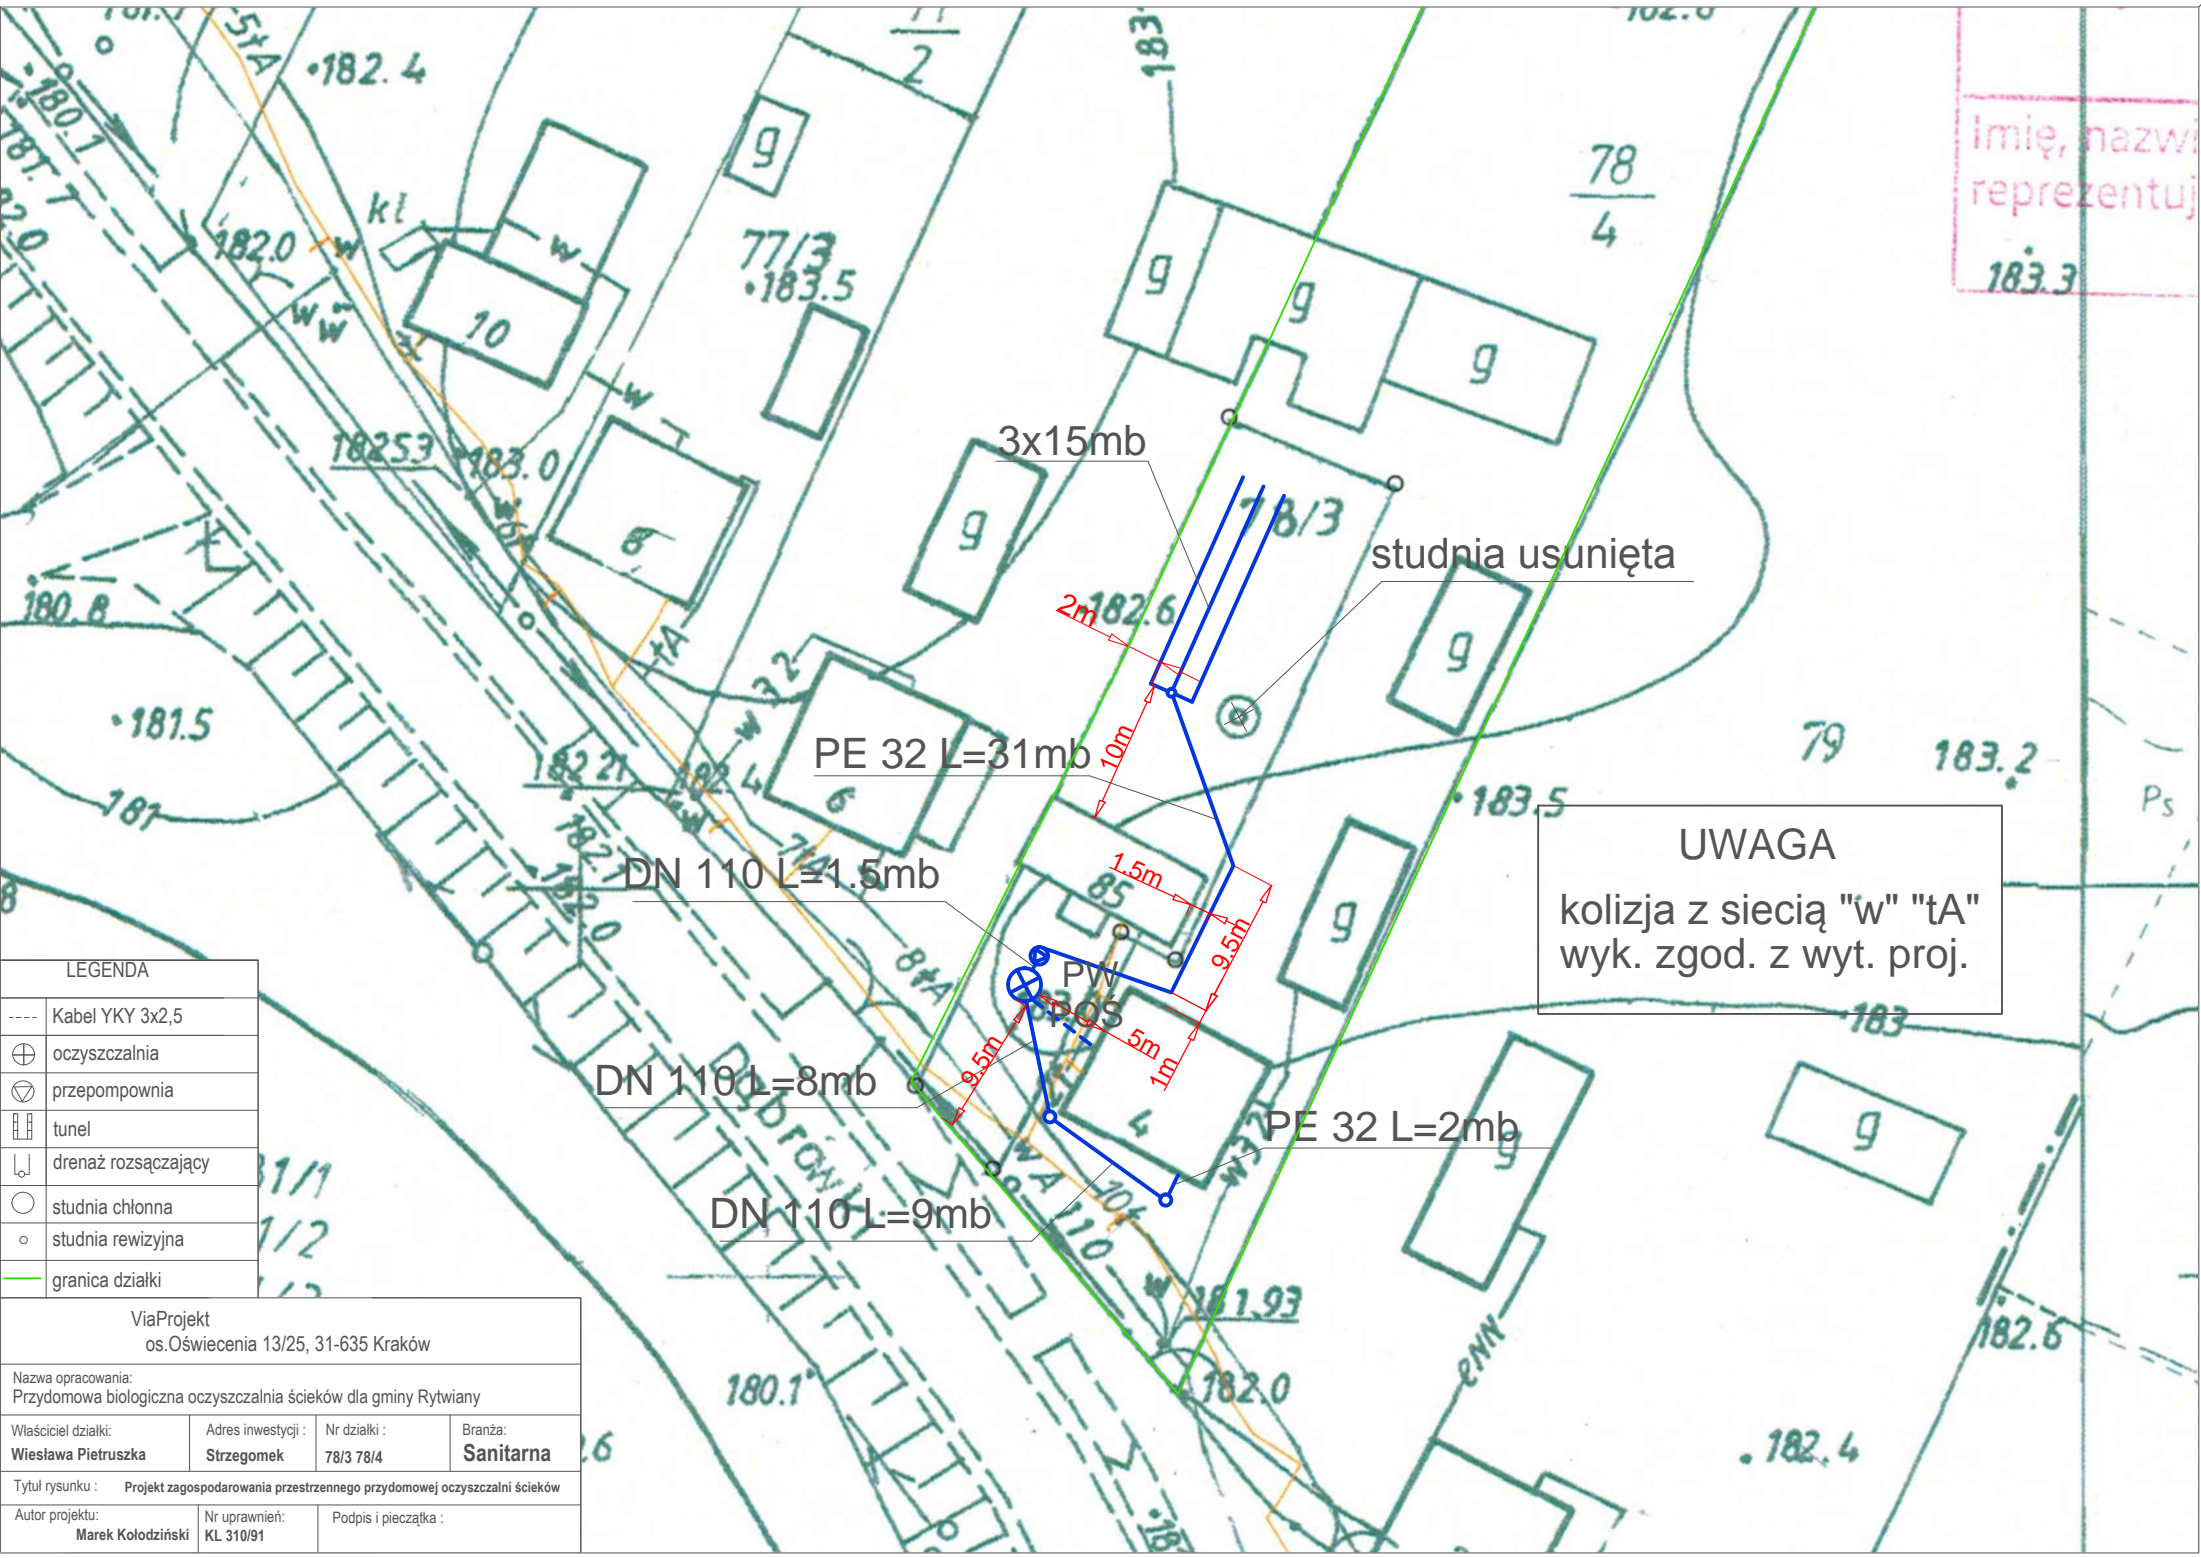

LEGENDA	
----	Kabel YKY 3x2,5
⊕	oczyszczalnia
⊖	przepompownia
	tunel
↘	drenaż rozsączający
○	studnia chłonna
○	studnia rewizyjna
—	granica działki

ViaProjekt os. Oświecenia 13/25, 31-635 Kraków			
Nazwa opracowania: Przydomowa biologiczna oczyszczalnia ścieków dla gminy Rytwiany			
Właściciel działki: Wiesława Pietruszka	Adres inwestycji: Strzegomek	Nr działki: 78/3 78/4	Branża: Sanitarna
Tytuł rysunku: Projekt zagospodarowania przestrzennego przydomowej oczyszczalni ścieków			
Autor projektu: Marek Kołodziński	Nr uprawnień: KL 310/91	Podpis i pieczęć:	

UWAGA
kolizja z siecią "w" "tA"
wyk. zgod. z wyt. proj.