


Identyfikator materiału
Data
Imię, nazwisko, reprezentacja
183.3

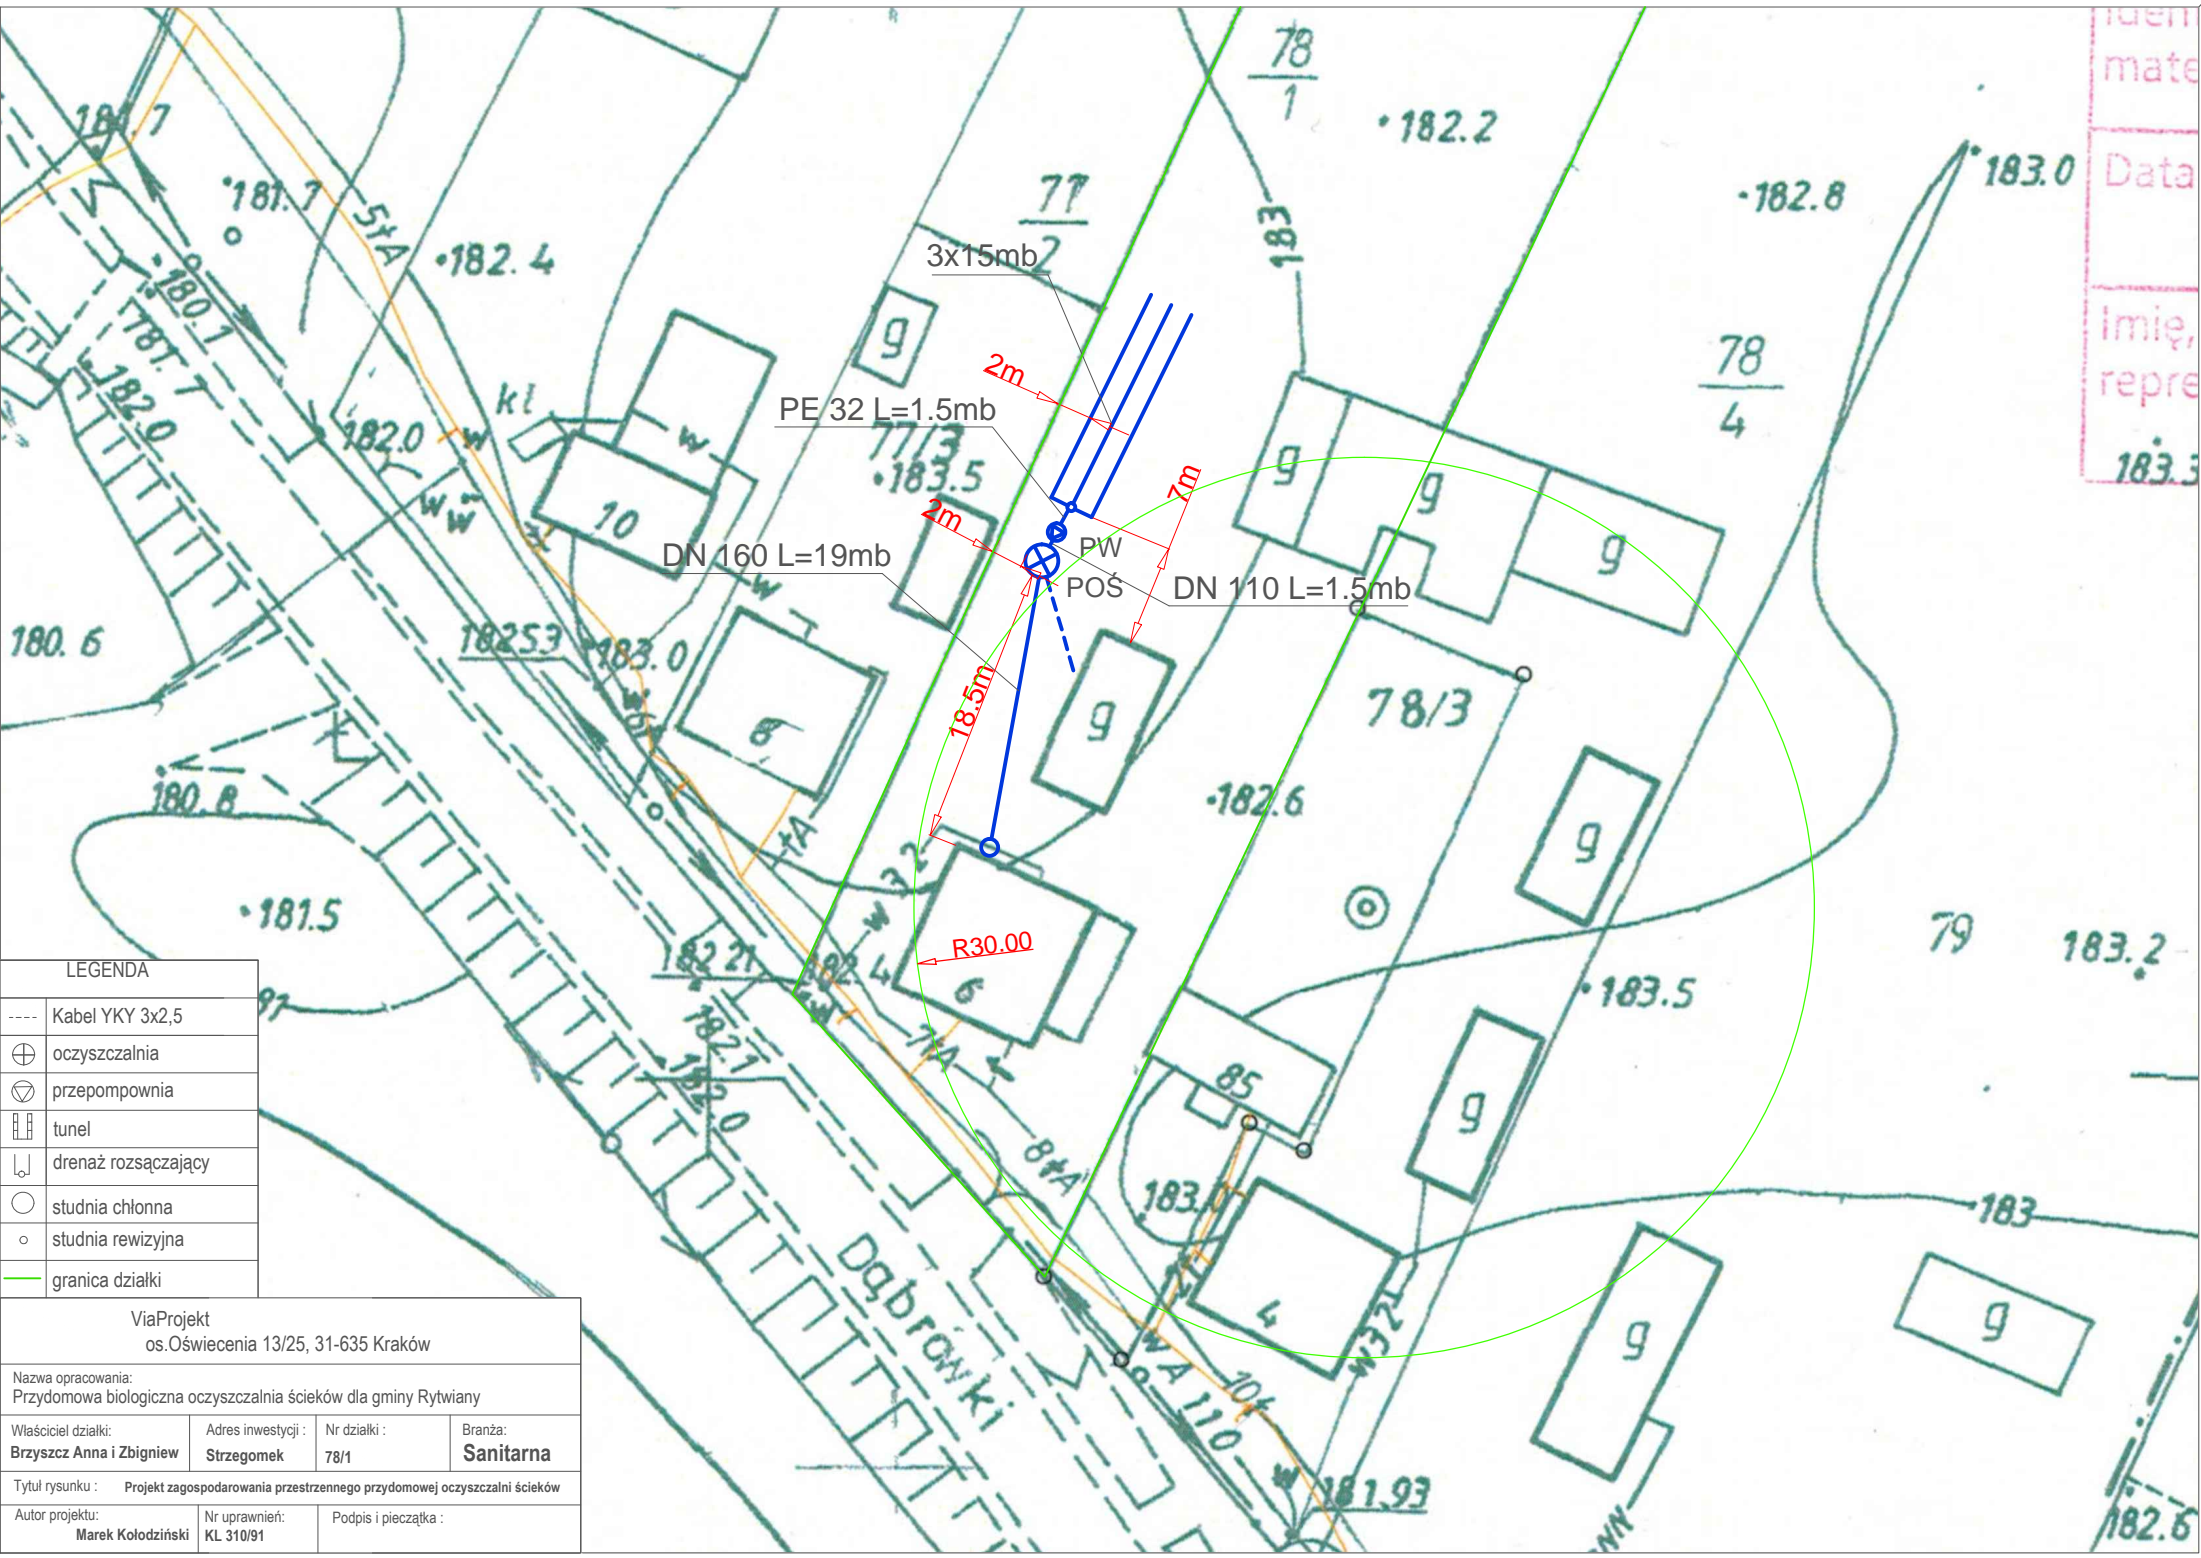

LEGENDA	
----	Kabel YKY 3x2,5
⊕	oczyszczalnia
⊖	przepompownia
	tunel
↪	drenaż rozsączający
○	studnia chłonna
○	studnia rewizyjna
—	granica działki

ViaProjekt os. Oświecenia 13/25, 31-635 Kraków			
Nazwa opracowania: Przydomowa biologiczna oczyszczalnia ścieków dla gminy Rytwiany			
Właściciel działki: Brzyszc Anna i Zbigniew	Adres inwestycji: Strzegomek	Nr działki: 78/1	Branża: Sanitarna
Tytuł rysunku: Projekt zagospodarowania przestrzennego przydomowej oczyszczalni ścieków			
Autor projektu: Marek Kołodziński	Nr uprawnień: KL 310/91	Podpis i pieczęć:	